



térreo
1:250

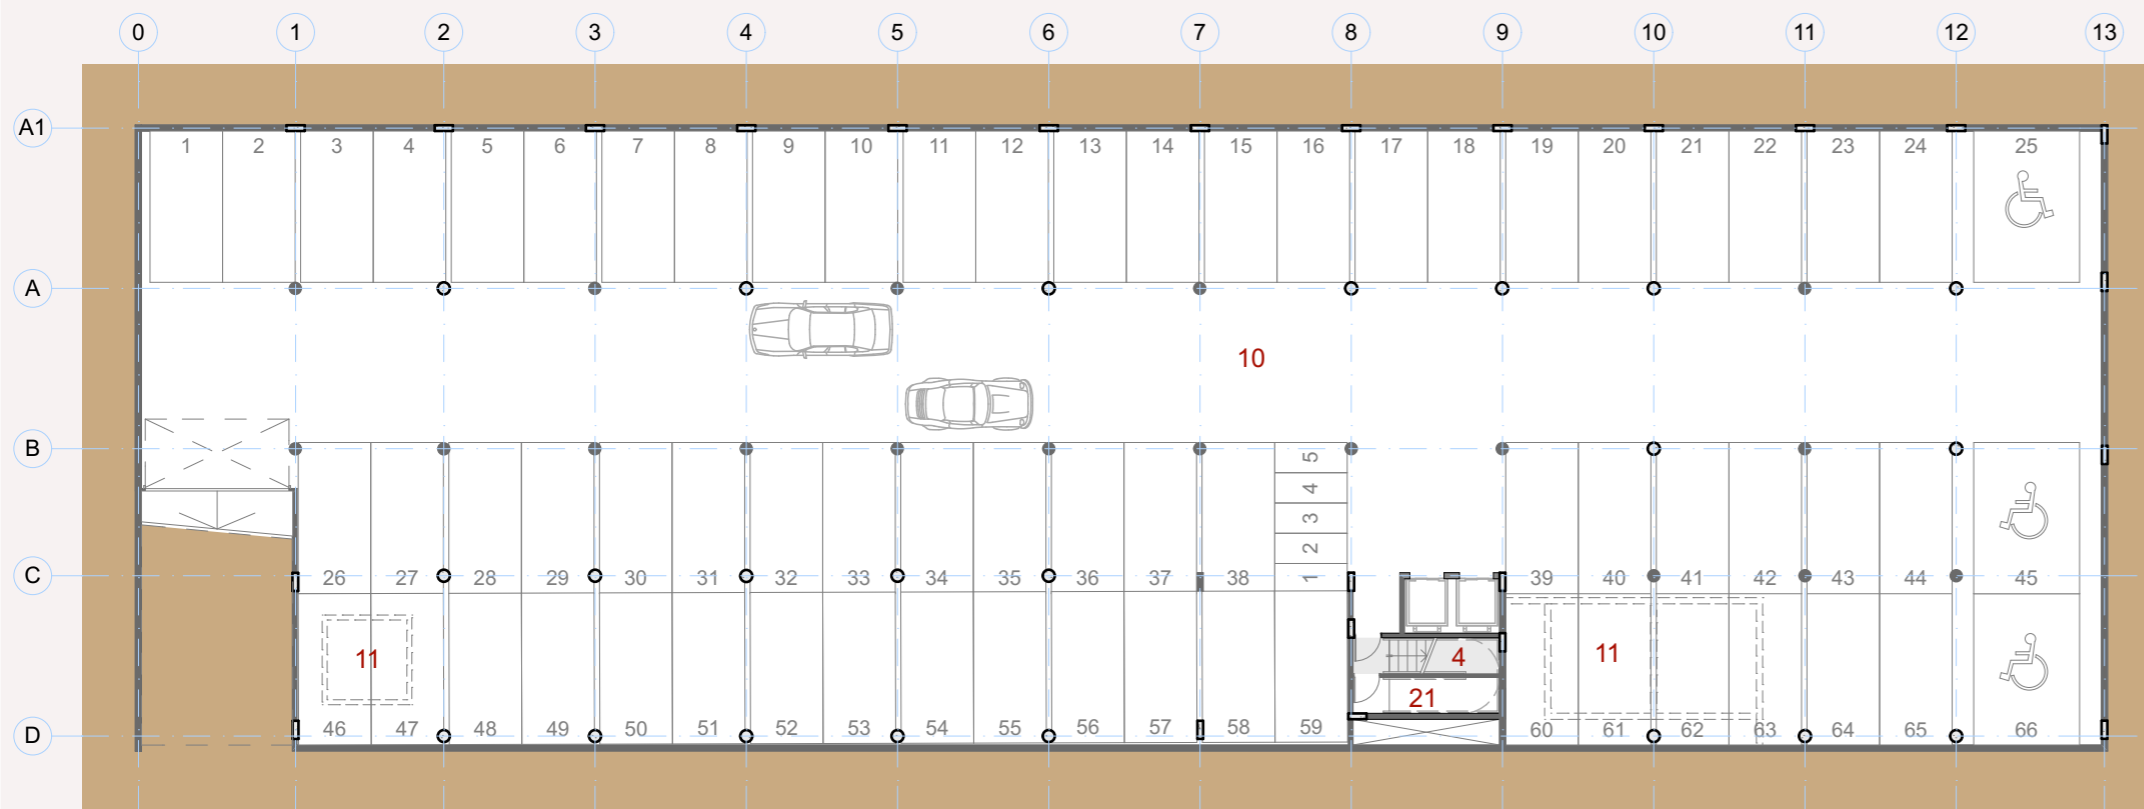


subsolo
1:250

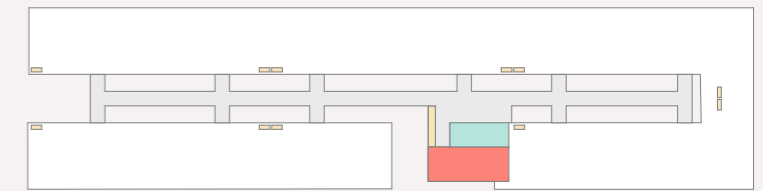

- elevadores
- escada protegida (conforme tabela 10-A da Norma Técnica CBDF 2015)
- circulação horizontal - passarelas L=1.20m
- prumadas de instalações

circulações
sem escala

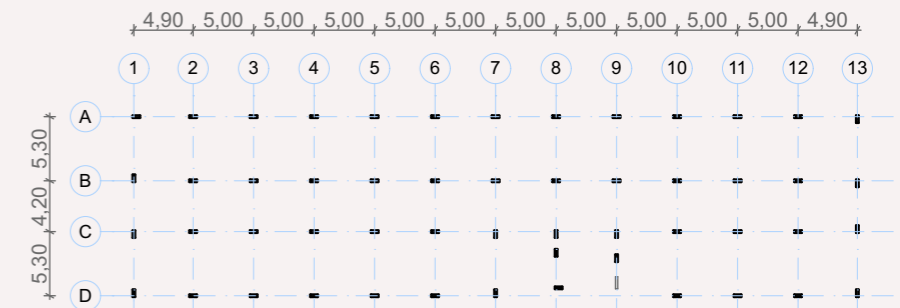

estrutura
sem escala

tabela de áreas

terreno: 60x15 = 900 m²

área total construída

subsolo.....1.304,00 m²
reservatórios inferiores..... 60,00 m²
térreo/pilotis.....747,50 m²
pavimento tipo (1° ao 6°).....4.425,00 m²
barrilete..... 27,50 m²
reservatório superior..... 34,00 m²

total..... 6.598,00 m²

área total computável

térreo/pilotis.....747,50 m²
pavimento tipo (1° ao 6°).....4.425,00 m²

total..... 5.172,50 m²

coeficiente de aproveitamento

5.172,50 / 900 = 5,75

resumo dos apartamentos

51 apartamentos tipo A (2 dormitórios)
12 apartamentos tipo B (3 dormitórios)
03 apartamentos tipo C (2 dormitórios) - PNE

total: 66 apartamentos

ambientes

- 01 - apartamento tipo A
- 02 - apartamento tipo B
- 03 - apartamento tipo C - PNE
- 04 - escada protegida (EP)
- 05 - hall/circulação
- 06 - lixo (conforme COE-DF)
- 07 - shaft/prumadas instalações
- 08 - barrilete
- 09 - reservatórios superiores
- 10 - estacionamento - 66 vagas (03 PNE)
- 11 - reservatório inferior
- 12 - reservatório águas pluviais
- 13 - medidores/sala técnica
- 14 - salão de lazer/festas 01
- 15 - salão de lazer/festas 02 (com copa)
- 16 - sanitários
- 17 - bicicletário
- 18 - pilotis
- 19 - jardim/área descoberta
- 20 - sala de bombas
- 21 - depósito

