




corte C
1:250

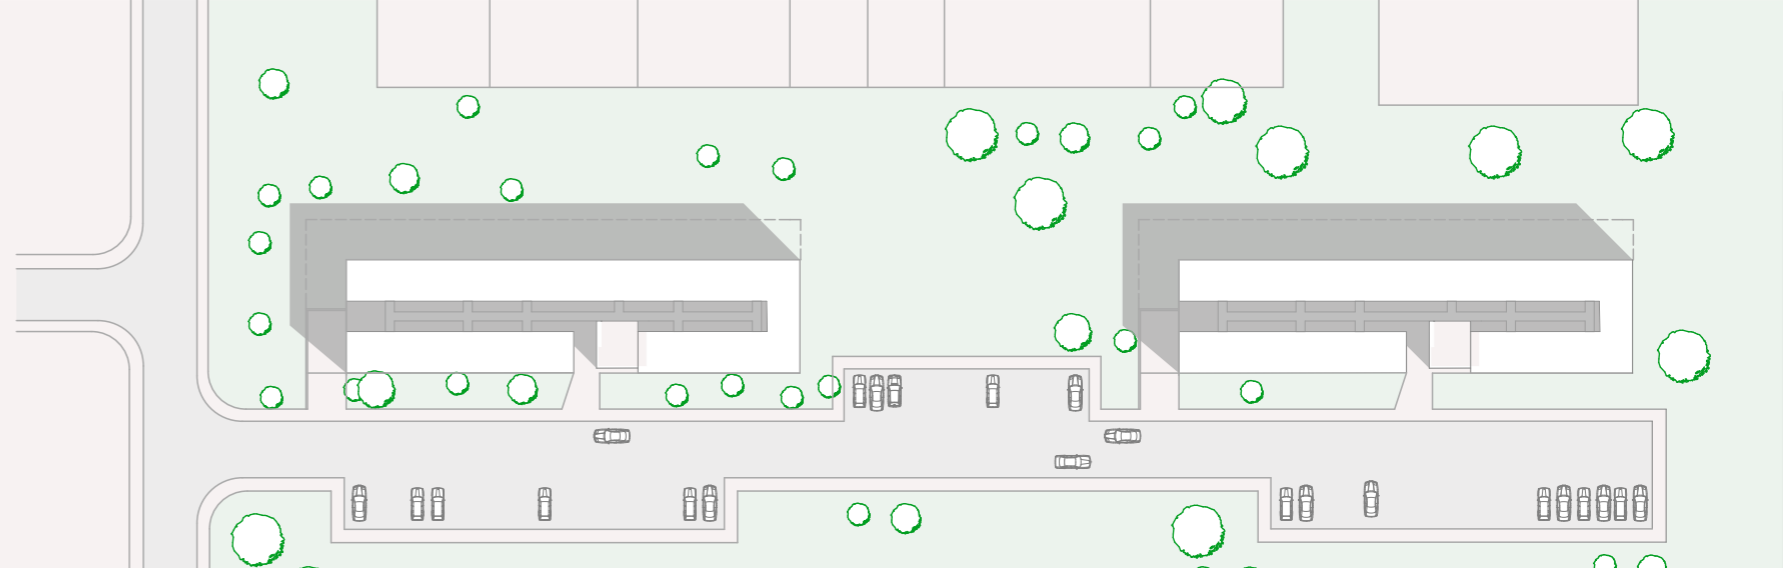

implantação quadra 2 - CJ B7
1:1000

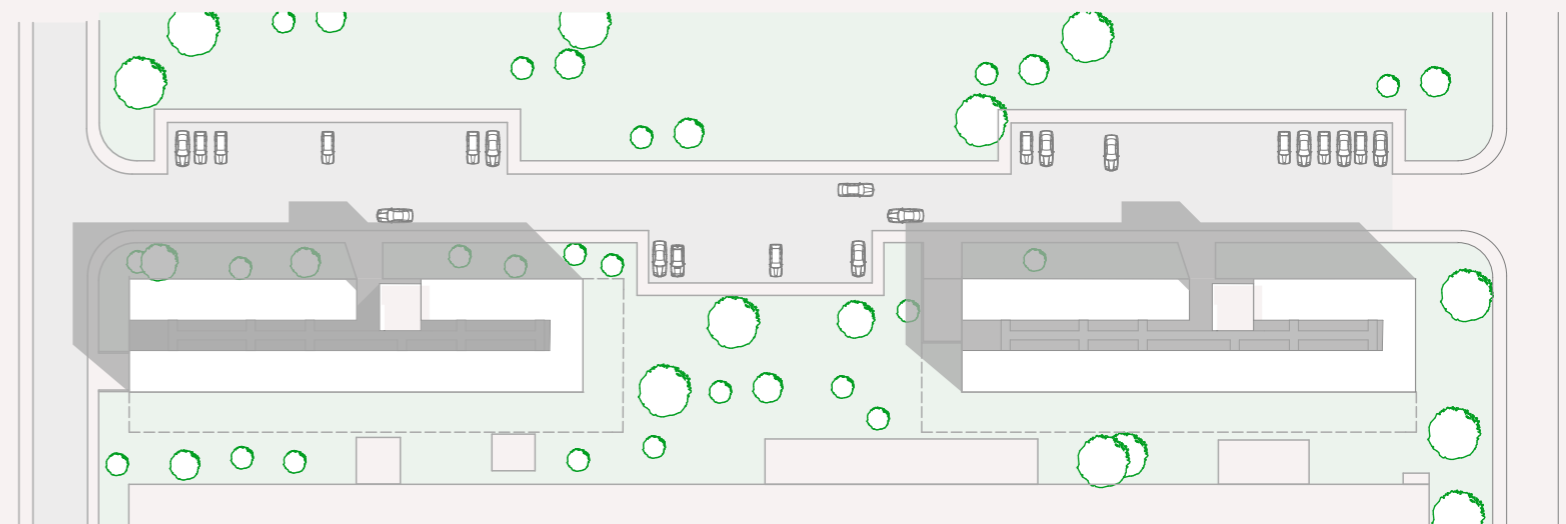

implantação quadra 2 - CJ C6
1:1000

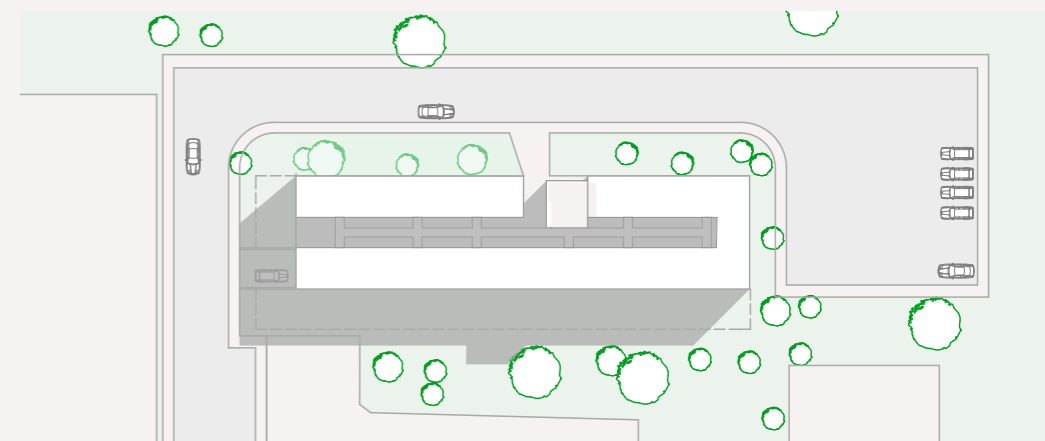

implantação quadra 2 - CJ B4
1:1000