

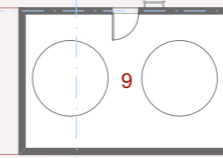


cobertura  
1:250

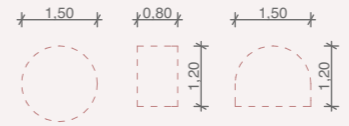


reservatórios superiores  
1:250

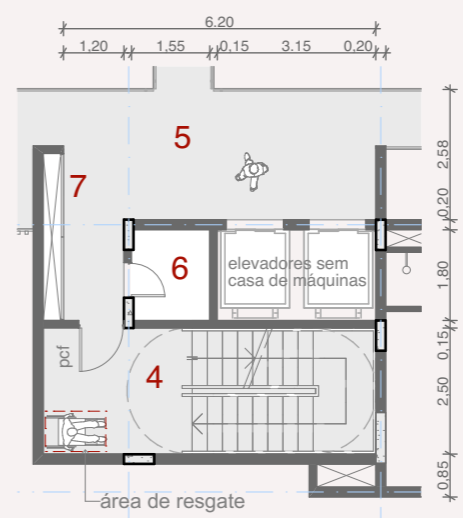


hall e circulação vertical  
1:150

**ambientes**


- 01 - apartamento tipo A
- 02 - apartamento tipo B
- 03 - apartamento tipo C - PNE
- 04 - escada protegida (EP)
- 05 - hall/circulação
- 06 - lixo (conforme COE-DF)
- 07 - shaft/prumadas instalações
- 08 - barrilete
- 09 - reservatórios superiores
- 10 - estacionamento - 66 vagas (03 PNE)
- 11 - reservatório inferior
- 12 - reservatório águas pluviais
- 13 - medidores/sala técnica
- 14 - salão de lazer/festas 01
- 15 - salão de lazer/festas 02 (com copa)
- 16 - sanitários
- 17 - bicicletário
- 18 - pilotis
- 19 - jardim/área descoberta
- 20 - sala de bombas
- 21 - depósito

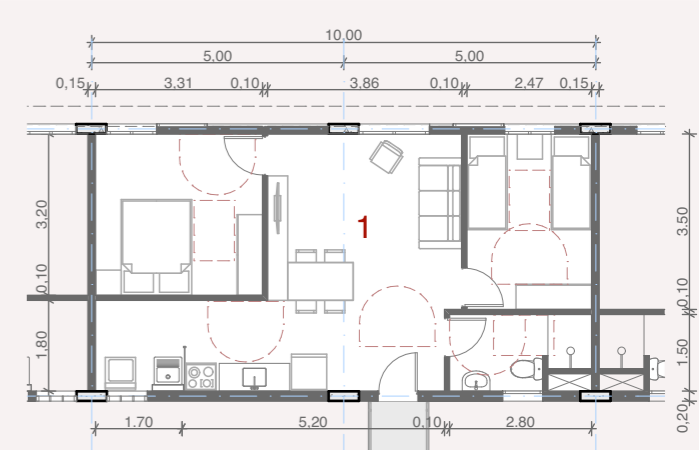

tipo A (adaptável) / 2 dormitórios: 54,95 m<sup>2</sup>  
1:150  
51 unidades

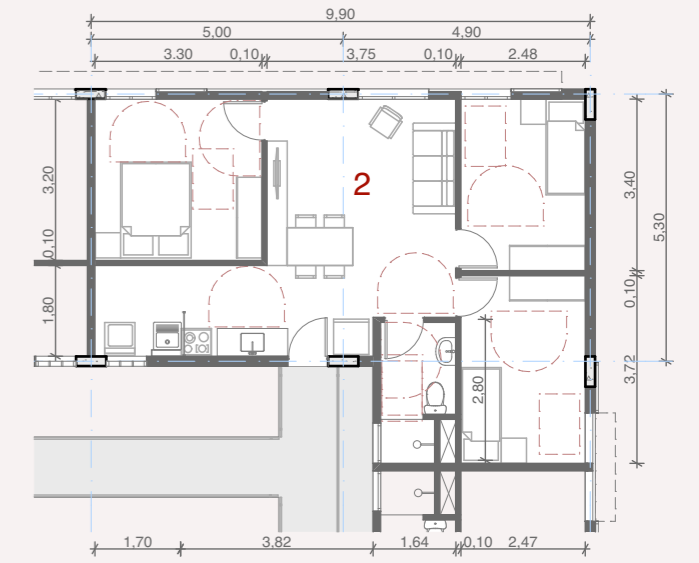


tipo B (adaptável) / 3 dormitórios: 63,80 m<sup>2</sup>  
1:150  
12 unidades

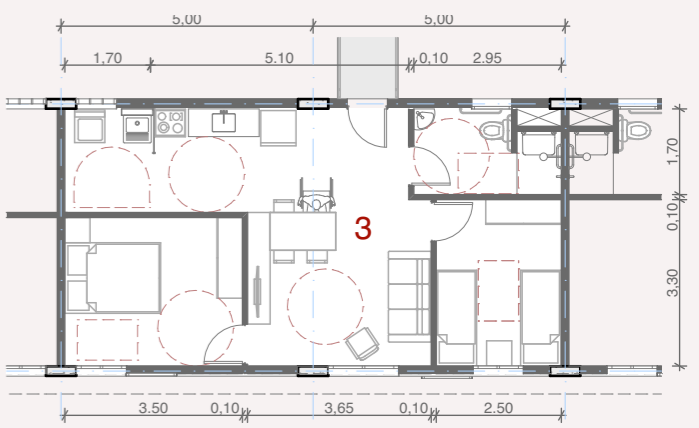


tipo C (adaptado PNE) / 2 dormitórios: 54,95 m<sup>2</sup>  
1:150  
03 unidades

Ampliações apartamentos  
51+12+03 = 66 unidades

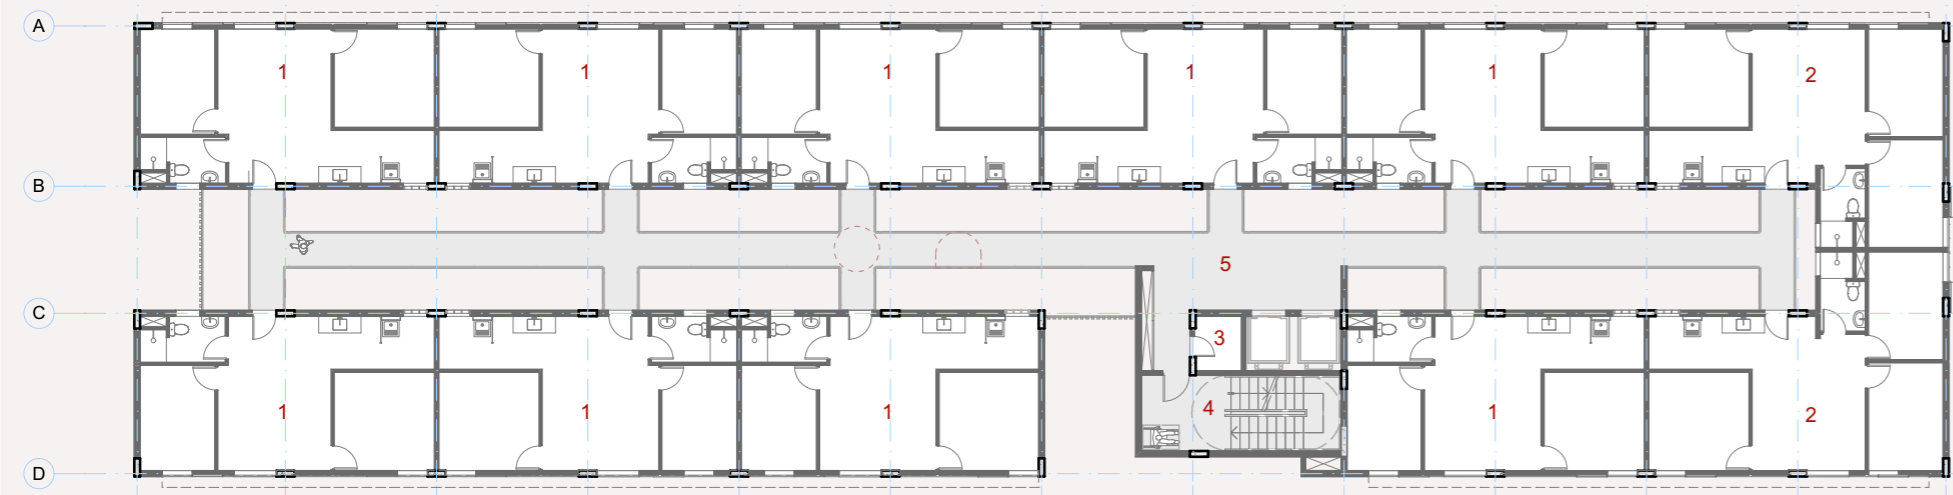

pavimento tipo  
1:250

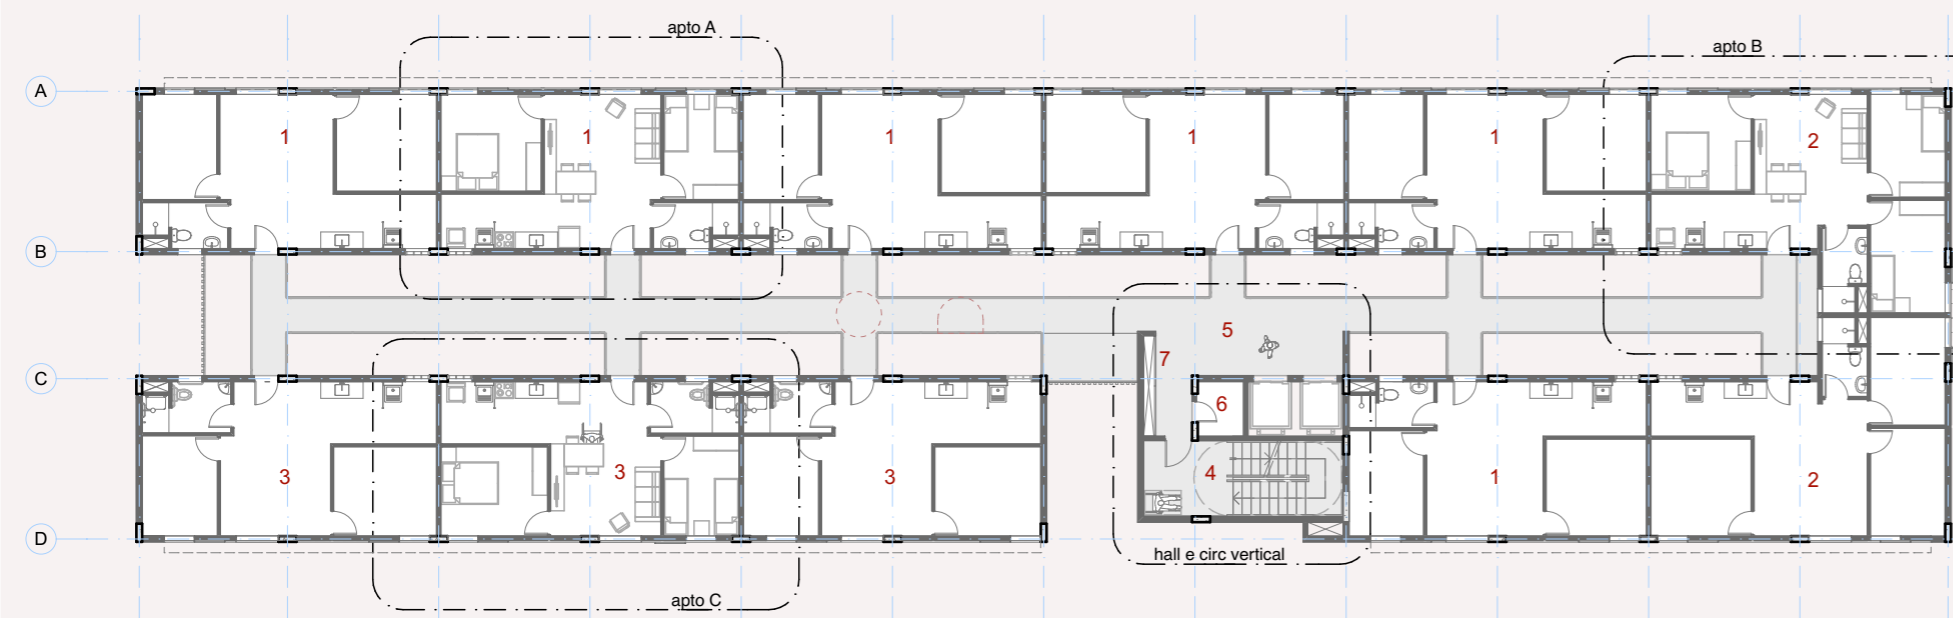

1º pavimento  
1:250

